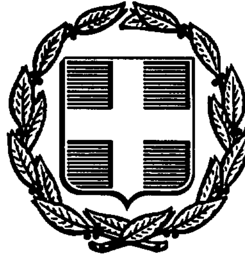


ΕΦΗΜΕΡΙΣ ΤΗΣ ΚΥΒΕΡΝΗΣΕΩΣ
ΤΗΣ ΕΛΛΗΝΙΚΗΣ ΔΗΜΟΚΡΑΤΙΑΣ

ΑΘΗΝΑ 29 ΙΟΥΛΙΟΥ 1991	ΤΕΥΧΟΣ ΤΕΤΑΡΤΟ	ΑΡΙΘΜΟΣ ΦΥΛΛΟΥ 512

ΠΕΡΙΕΧΟΜΕΝΑ

ΠΟΛΕΟΔΟΜΙΑ

ΔΙΑΤΑΓΜΑΤΑ

Έγκριση μεταφοράς συντελεστή δόμησης ακινήτου που βρίσκεται εντός του ρυμοτομικού σχεδίου Θεσσαλονίκης (Ν. Θεσσαλονίκης). 1

Έγκριση μεταφοράς συντελεστή δόμησης διατηρητέου ακινήτου που βρίσκεται εντός του ρυμοτομικού σχεδίου του Δήμου Πειραιά (Ν. Αττικής) και ταυτόχρονης πραγματοποίησης μέρους αυτής. . . 2

ΑΠΟΦΑΣΕΙΣ

Τροποποίηση του εγκεχριμένου ρυμοτομικού σχεδίου πόλεως Βόλου στο Ο.Τ. 838 στη συνοικία Ν. Δημητριάδος. 3

ΠΟΛΕΟΔΟΜΙΑ

ΔΙΑΤΑΓΜΑΤΑ

(1)

Έγκριση μεταφοράς συντελεστή δόμησης ακινήτου που βρίσκεται εντός του ρυμοτομικού σχεδίου Θεσσαλονίκης).

Ο ΠΡΟΕΔΡΟΣ ΤΗΣ ΕΛΛΗΝΙΚΗΣ ΔΗΜΟΚΡΑΤΙΑΣ

Έχοντας υπόψη:

1. Τις διατάξεις του άρθρου 2 του Ν. 880/1979 «Περί καθορισμού ανωτάτου ορίου συντελεστού δομήσεως κ.λπ.» (Α' 58).

2. Τις διατάξεις του Π.Δ/τος 470/1979 «Περί μετασχηματισμού των συντελεστών δομήσεων εις εμβαδά κατά την εφαρμογή του Ν.880/1979» (Α' 138), όπως τροποποιήθηκε με το από 19.6.1987 Π. Δ/γμα (Δ' 592).

3. Τις διατάξεις του Π. Δ/τος 510/1979 «Περί ρυθμίσεως θεμάτων μεταφοράς συντελεστού δομήσεως κατά το Ν.880/1979» (Α' 154) όπως τροποποιήθηκε με το υπ' αριθ. 367/1987 Π. Δ/γμα (Α' 163).

4. Τις διατάξεις των άρθρων 2,3 και 7 του Ν. 1032/1980 «Περί συστάσεως Υπουργείου Χωροταξίας, Οικισμού και Περιβάλλοντος» (Α' 57).

5. Τις διατάξεις της παρ. 1 (εδ. ιδ) του άρθρου 23 του ν. 1558/1985 «Κυβέρνηση και Κυβερνητικά Όργανα» (Α' 137).

6. Την 10.319/20.4.1988 πράξη συναίνεσης, ενώπιον της συμβολαιογράφου Θεσσαλονίκης Στυλιανής Καΐση - Λαμπρίδου, των Γεωργίου Τσιχριχώνη και Κων/νου Τσουκάλη αποκλειστικών κυρίων του παρακάτω περιγραφομένου ακινήτου.

7. Την από 28.4.1988 αίτηση των Γ. Τσιχριχώνη και Κων/νου Τσουκάλη.

8. Την 527/22.11.89 γνωμοδότηση του Κεντρικού Συμβουλίου Χωροταξίας, Οικισμού και Περιβάλλοντος.

9. Την 80358/11.1.1991 απόφαση του Υπουργού Περιβάλλοντος, Χωροταξίας και Δημοσίων Έργων για προέγκριση της σχετικής τεχνικής μελέτης με πρόταση του Υπουργού Περιβάλλοντος, Χωροταξίας και Δημοσίων Έργων, αποφασίζουμε:

Άρθρο 1

1. Εγκρίνεται η μεταφορά του συντελεστή δόμησης του ρυμοτομουμένου με το από 30.12.36 Β.Δ/γμα (Α' 5/11.1.37) όπως τροποποιήθηκε με τα από 4.8.73 π.δ/γμα (Δ' 233) και 7.9.84 (Δ' 540), ακινήτου που βρίσκεται εντός του ρυμοτομικού σχεδίου Θεσσαλονίκης, επί της οδού Ιπάτρου στο συνοικισμό Επταπυργίου και του οποίου την αποκλειστική κυριότητα έχουν οι παραπάνω συναινούντες στη μεταφορά συντελεστή Γεώργιος Τσιχριχώνης και Κων/νος Τσουκάλης, όπως το βαρυνόμενο ακίνητο φαίνεται με στοιχεία Α Β Γ Δ Ε Ζ Η Θ Ι Κ Λ Μ Ν Ο Π Ρ Α στο σχετικό πρωτότυπο διάγραμμα σε κλίμακα 1:200 που θεωρήθηκε από τον Προϊστάμενο της Διεύθυνσης Τοπογραφικών Εφαρμογών με την 66033/1991 πράξη του και που αντίτυπό του σε φωτοσμίκρυνση δημοσιεύεται με το παρόν διάταγμα.

2. Τα ειδικότερα στοιχεία του βαρυνομένου ακινήτου και της μεταφοράς συντελεστή δόμησης είναι τα εξής:

α) Εμβαδόν οικοπέδου για το οποίο υφίσταται δικαίωμα μεταφοράς συντελεστή δόμησης: 431,40 τ.μ.

β) Ποσοστό κάλυψης: 70%.

γ) Συντελεστής δόμησης: 1,8

δ) Δομήσιμες επιφάνειες που αντιστοιχούν σ' αυτό: 431,40 τ.μ. × 1,8 = 776,52 τ.μ.

ε) Μεταφερόμενες δομήσιμες επιφάνειες: 776,52 (ήτοι 301,98 τ.μ. από ισόγειο και 474,54 τ.μ. από ορόφους).

Άρθρο 2

1. Εγκρίνεται η χορήγηση τίτλου μεταφοράς συντελεστή δόμησης στο όνομα Γεωργίου Τσιχριχώνη και Κων/νου Τσουκάλη για εμβαδόν 776,52 (301,98 τ.μ . από ισόγειο και 474,54 τ.μ. από ορόφους).

Άρθρο 3

Η ισχύς του παρόντος διατάγματος αρχίζει από τη δημοσίευσή του στην Εφημερίδα της Κυβερνήσεως.


Στον Υπουργό Περιβάλλοντος, Χωροταξίας και Δημοσίων Έργων αναθέτουμε τη δημοσίευση και εκτέλεση του παρόντος διατάγματος.

Αθήνα, 17 Ιουνίου 1991

Ο ΠΡΟΕΔΡΟΣ ΤΗΣ ΔΗΜΟΚΡΑΤΙΑΣ
ΚΩΝΣΤΑΝΤΙΝΟΣ Γ. ΚΑΡΑΜΑΝΛΗΣ

Ο ΥΠΟΥΡΓΟΣ
ΠΕΡΙΒΑΛΛΟΝΤΟΣ, ΧΩΡΟΤΑΞΙΑΣ ΚΑΙ ΔΗΜ. ΕΡΓΩΝ
ΣΤΕΦΑΝΟΣ ΜΑΝΟΣ

2,00
5,00 ΠΕΖΟΔΡΟΜΟΣ
2,00
5,00 ΠΕΖΟΔΡΟΜΟΣ
ΧΩΡΟΣ ΓΙΑ ΒΡΕΦΟΝΗΠΙΑΚΟ ΣΤΑΘΜΟ
5,00 ΠΕΖΟΔΡΟΜΟΣ
6,00 ΠΕΖΟΔΡΟΜΟΣ
8
5
6
1
2
3
ΟΔΟΣ Δ. ΙΑΤΡΟΥ 14,00
1
2
ΠΡΑΣΙΝΟ
4
ΟΔΟΣ Ε. ΒΕΝΙΖΕΛ

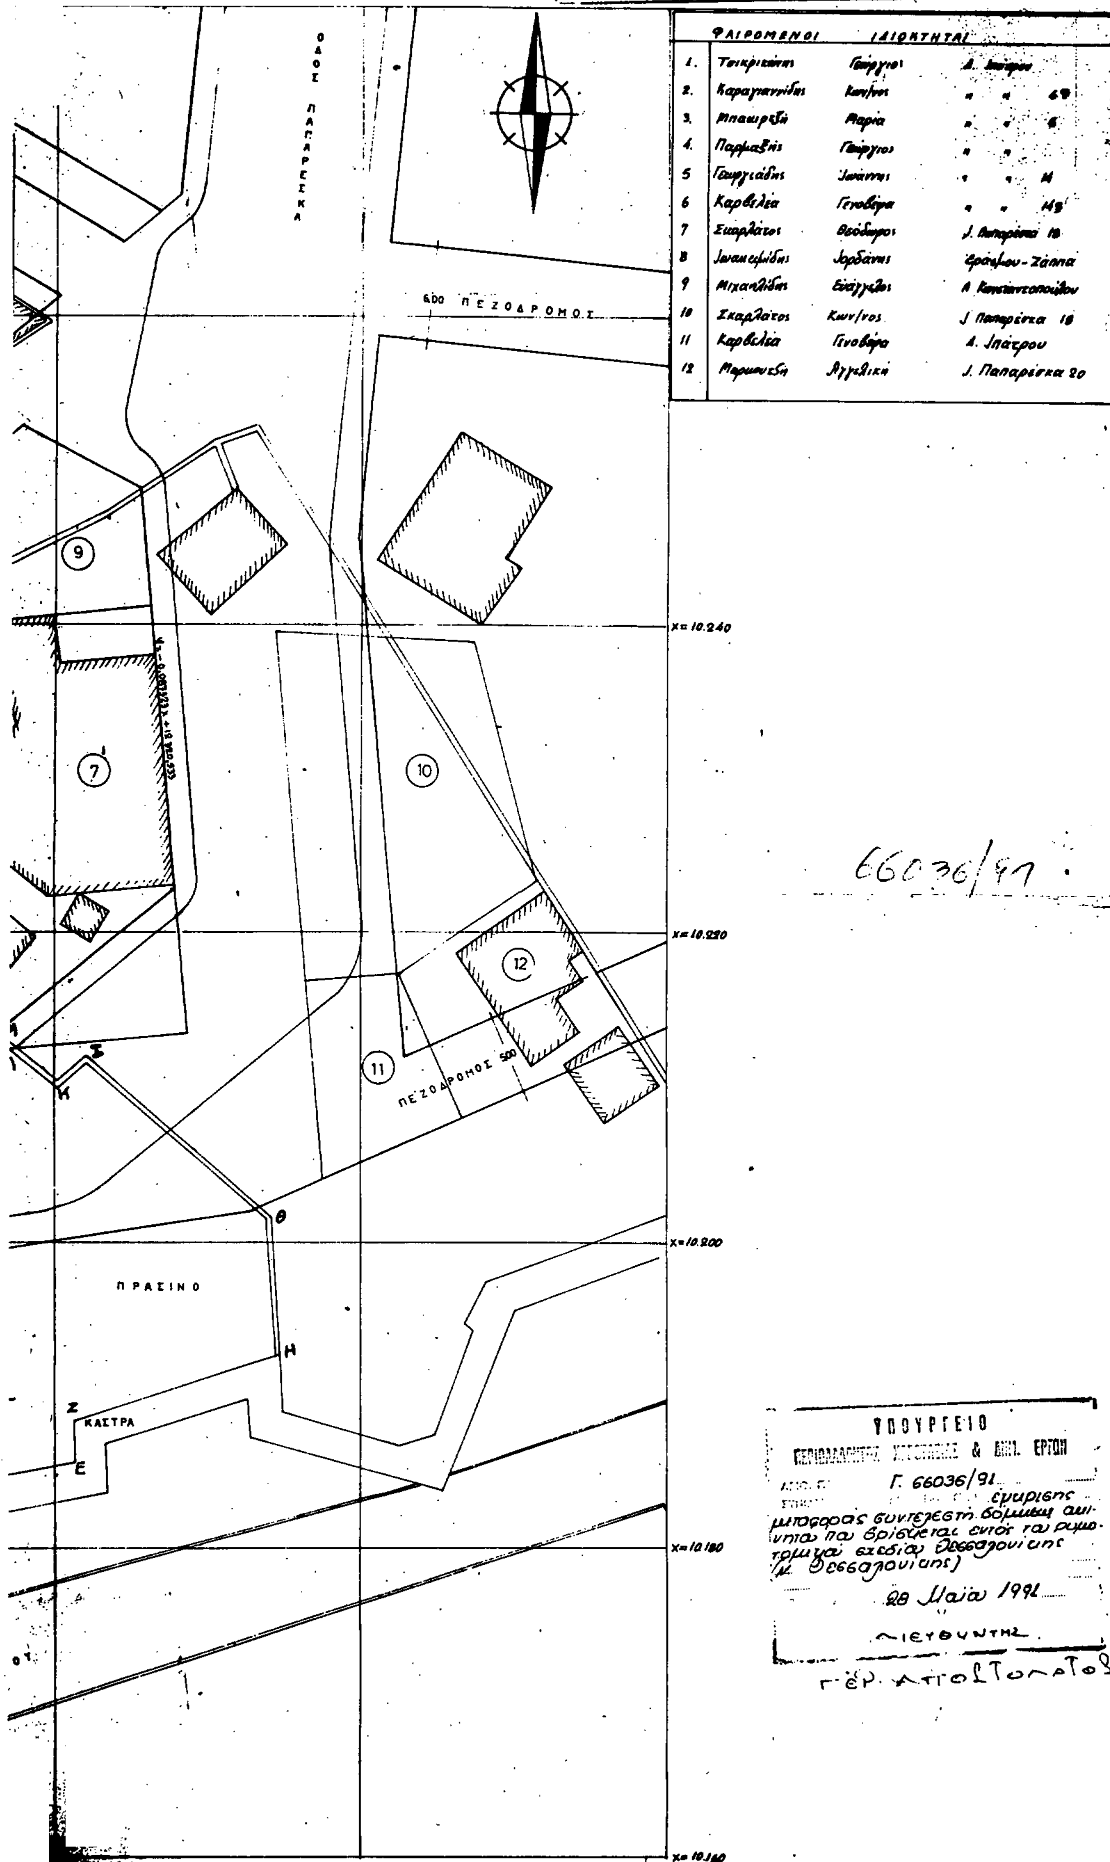
ΥΠΟΥΡΓΕΙΟ
ΦΑΙΡΟΜΕΝΟΙ ΙΔΙΟΚΤΗΤΑΙ
2. Καραγιαννίδης Κων/νος
3. Μπαιρέξη Μαρία
4. Παρμαξής Γεώργιος
6. Καρβελέα Γενοβέφα
8. Ιορδάνης Ερασμου - Ζάππα
10. Σκαρλάτος Κων/νος Ι. Παπαρέσκα 18
11. Καρβελέα Γενοβέφα Δ. Ιπάτρου
12. Ι. Παπαρέσκα 20
ΟΔΟΣ ΠΑΠΑΡΕΣΚΑ
ΠΕΖΟΔΡΟΜΟΣ
ΠΕΖΟΔΡΟΜΟΣ
ΠΡΑΣΙΝΟ
ΚΑΣΤΡΑ
x= 10.240
x= 10.220
x= 10.200
x= 10.180
x= 10.160
66036/91
ΥΠΟΥΡΓΕΙΟ
& ΔΗΜ. ΕΡΓΩΝ
Γ. 66036/91
28 Μαΐου 1991
ΔΙΕΥΘΥΝΤΗΣ
Γερ. Αποστολάτος

(2)

Έγκριση μεταφοράς συντελεστή δόμησης διατηρητέου ακινήτου που βρίσκεται εντός του ρυμοτομικού σχεδίου του Δήμου Πειραιά (Ν. Αττικής) και ταυτόχρονης πραγματοποίησης μέρους αυτής.

Ο ΠΡΟΕΔΡΟΣ ΤΗΣ ΕΛΛΗΝΙΚΗΣ ΔΗΜΟΚΡΑΤΙΑΣ

Έχοντας υπόψη:

1. Τις διατάξεις του άρθρου 2 του Ν. 880/1979 «Περί καθορισμού ανωτάτου ορίου συντελεστού δομήσεως κ.λπ.» (Α' 58).

2. Τις διατάξεις του Π.Δ/τος 470/1979 «Περί μετασχηματισμού των συντελεστών δομήσεων εις εμβαδά κατά την εφαρμογή του Ν.880/1979» (Α' 138), όπως τροποποιήθηκε με το από 19.6.1987 Π. Δ/γμα (Δ' 592).

3. Τις διατάξεις του Π. Δ/τος 510/1979 «Περί ρυθμίσεως θεμάτων μεταφοράς συντελεστού δομήσεως κατά το Ν.880/1979» (Α' 154) όπως τροποποιήθηκε με το υπ' αριθ. 367/1987 Π. Δ/γμα (Α' 163).

4. Τις διατάξεις των άρθρων 2,3 και 7 του Ν. 1032/1980 «Περί συστάσεως Υπουργείου Χωροταξίας, Οικισμού και Περιβάλλοντος» (Α' 57).

5. Τις διατάξεις του παρ. 1 (εδ. ιδ) του άρθρου 23 του Ν. 1558/1985 «Κυβέρνηση και Κυβερνητικά Όργανα» (Α' 137).

6. Την 7516/27.9.1990 πράξη συναίνεσης, ενώπιον της Συμβολαιογράφου Πειραιά Ζαφειρίας Π. Σουρή, των Σταύρου Γ. Ρούσσου και Σοφίας Σ. Ρούσσου αποκλειστικών κυρίων του παρακάτω περιγραφομένου ακινήτου.

7. Την από 27.2.90 αίτηση των Χρίστου και Δέσποινας Τσιλάλη.

8. Την από 27.2.90 αίτηση του Σταύρου Ρούσσου.

9. Την 135/90 γνωμοδότηση του Κεντρικού Συμβουλίου Χωροταξίας Οικισμού και Περιβάλλοντος.

10. Την 72574/1.11.1990 απόφαση του Υπουργού Περιβάλλοντος, Χωροταξίας και Δημοσίων Έργων για προέγκριση της σχετικής τεχνικής μελέτης.

11. Την κατόπιν αυτοψίας της υπαλλήλου Ν. Χριστοφίλου επιβεβαίωση των εμπλεκομένων στον υπολογισμό του μεταφερομένου συντελεστή δόμησης στοιχείων του ακινήτου που βρίσκεται εντός του ρυμοτομικού σχεδίου του Δήμου Περαία (Ν. Αττικής) με πρόταση του Υπουργού Περιβάλλοντος, Χωροταξίας και Δημοσίων Έργων, αποφασίζουμε:

Άρθρο 1

1. Εγκρίνεται η μεταφορά του συντελεστή δόμησης του διατηρητέου ακινήτου (βαρυνομένου) που βρίσκεται εντός του ρυμοτομικού σχεδίου του Δήμου Πειραιά, επί των οδών Ακτή Κουντουριώτου και Κλεμανσώ το οποίο έχει χαρακτηρισθεί ως διατηρητέο με το από 27.7.1982 Π.Δ/γμα (Δ' 410) και του οποίου την αποκλειστική κυριότητα έχουν οι παραπάνω συναινούντες στη μεταφορά του συντελεστή Σταύρος και Σοφία Ρούσσου, όπως το βαρυνόμενο ακίνητο φαίνεται με στοιχεία Α Β Γ Δ Ε Ζ Η Α στο σχετικό πρωτότυπο διάγραμμα σε κλίμακα 1:200 που έχει θεωρηθεί από τον Προϊστάμενο της Διεύθυνσης Τοπογραφικών Εφαρμογών με την 50495/1991 πράξη του και που αντίτυπό του σε φωτοσμίκρυνση δημοσιεύεται με το παρόν διάταγμα.

2. Τα ειδικότερα στοιχεία του βαρυνομένου ακινήτου και της μεταφοράς συντελεστή δόμησης είναι τα εξής:

α) Εμβαδόν ακινήτου: 421,60 τ.μ.

β) Ποσοστό κάλυψης: 70%.

γ) Συντελεστής δόμησης βάσει του οποίου πραγματοποιείται η μεταφορά: 3,00.

δ) Δομήσιμες επιφάνειες που αντιστοιχούν σ' αυτό είναι: 421,06 τ.μ. × 3,00 = 1.263,18 τ.μ.

ε) Δομημένη επιφάνεια: 929,14 τ.μ.

στ) Μεταφερόμενες δομήσιμες επιφάνειες: 334,04 (1263, 18-929, 14 = 334,04) από ορόφους.

Άρθρο 2

1. Εγκρίνεται η πραγματοποίηση μέρους του κατά το προηγούμενο άρθρο μεταφερομένου συντελεστή δόμησης και δη κατά 34 τ.μ. από το παραπάνω περιγραφόμενο βαρυνόμενο ακίνητο σε άλλο ακίνητο (ωφελούμενο) που βρίσκεται εντός του ρυμοτομικού σχεδίου του Δήμου Γλυφάδας (Ν. Αττικής) επί της συμβολής των οδών Επαμεινώνδα και Πραξιτέλους, ιδιοκτησία Χρήστου και Δέσποινας Τσιλαλή, όπως το ωφελούμενο ακίνητο φαίνεται με στοιχεία Α Β Γ Δ Α στο σχετικό πρωτότυπο διάγραμμα σε κλίμακα 1:500 που θεωρήθηκε από τον Προϊστάμενο της Διεύθυνσης Τοπογραφικών Εφαρμογών με την 50495/1991 πράξη του και που αντίτυπό του σε φωτοσμίκρυνση δημοσιεύεται με το παρόν διάταγμα.

2. Τα ειδικότερα στοιχεία πραγματοποίησης μεταφοράς συντελεστή δόμησης είναι τα εξής:

Συνολική δομήσιμη επιφάνεια, η οποία δύναται να δομηθεί στο ωφελούμενο ακίνητο επιπλέον της επιτρεπομένης βάσει των ισχυόντων στην περιοχή όρων δόμησης 49,325 τ.μ. που αντιστοιχεί σε 34 τ.μ. του βαρυνομένου ακινήτου.

3. Τα ειδικότερα στοιχεία του ωφελουμένου ακινήτου μετά τη μεταφορά είναι τα εξής:

α) Εμβαδόν οικοπέδου: 595,031 τ.μ. (εξ αδιαιρέτου τμήμα 2/3 = 396,68 τ.μ.)

β) Συντελεστή δόμησης: 0,8828

γ) Ποσοστό κάλυψης: 70%

δ) Ύψος: 18 μέτρα

ε) Το κτίριο πρέπει να ανεγερθεί εντός του ωφελουμένου ακινήτου σύμφωνα με το διάγραμμα κάλυψης σε κλίμακα 1:100 που θεωρήθηκε από τον Προϊστάμενο της Διεύθυνσης Τοπογραφικών Εφαρμογών με την 50495/1991 πράξη του και που αντίτυπό του σε φωτοσμίκρυνση δημοσιεύεται με το παρόν διάταγμα.

Άρθρο 3

Εγκρίνεται η χορήγηση τίτλου μεταφοράς συντελεστή δόμησης στο όνομα Σταύρου και Σοφίας Ρούσσου για το υπολειπόμενο και μη χρησιμοποιηθέν εμβαδόν των 300,04 τ.μ. από ορόφους.

Άρθρο 4

Η ισχύς του παρόντος διατάγματος αρχίζει από τη δημοσίευσή του στην Εφημερίδα της Κυβερνήσεως.

Στον Υπουργό Περιβάλλοντος, Χωροταξίας και Δημοσίων Έργων αναθέτουμε τη δημοσίευση και εκτέλεση του παρόντος διατάγματος.

Αθήνα, 12 Απριλίου 1991

Ο ΠΡΟΕΔΡΟΣ ΤΗΣ ΔΗΜΟΚΡΑΤΙΑΣ
ΚΩΝΣΤΑΝΤΙΝΟΣ Γ. ΚΑΡΑΜΑΝΛΗΣ

Ο ΥΠΟΥΡΓΟΣ
ΠΕΡΙΒΑΛΛΟΝΤΟΣ, ΧΩΡΟΤΑΞΙΑΣ ΚΑΙ ΔΗΜ. ΕΡΓΩΝ
ΣΤΕΦΑΝΟΣ ΜΑΝΟΣ

ΟΔΟΣ ΕΠΑΜΕΙΝΩΝΔΑ

ΟΔΟΣ ΠΡΑΞΙΤΕΛΟΥΣ

ΤΕΛΙΚΗ ΠΡΑΓΜΑΤΟΠΟΙΟΥΜΕΝΗ ΔΟΜΗΣΗ

317.23 + 49.33 = 366.96 m²

Γ. 50495/'91 "Εμφύρισ[illegible] μεταφοράς συντελεστή δόμησης διατηρητέου ακινήτου που βρίσκεται εντός του ρυμοτομικού σχεδίου του δήμου Πειραιά (Ν. Αττικής) και ταυτόχρονης πραγματοποίησης μέρους αυτής"

3 Μαρτίου 1991
Ο Δ/ΝΤΗΣ
ΓΕΡ. ΑΠΟΣΤΟΛΑΤΟΣ

ΕΡΓΟ	ΤΡΙΩΡΟΦΗ ΟΙΚΟΔΟΜΗ ΜΕ PILOTIS ΥΠΟΓΕΙΟ ΚΑΙ ΔΩΜΑ
ΘΕΣΗ	ΕΠΑΜΕΙΝΩΝΔΑ & ΠΡΑΞΙΤΕΛΟΥΣ ΓΛΥΦΑΔΑ
ΙΔΙΟΚΤΗΤΗΣ	ΧΡΗΣΤΟΣ & ΔΕΣΠΟΙΝΑ ΤΣΙΛΑΛΗ
ΜΕΛΕΤΗΤΗΣ	ΑΣΠ. ΤΣΙΛΑΛΗ
ΥΠΟΓΡΑΦΕΣ	ΣΦΡΑΓΙΔΕΣ
ΘΕΜΑ ΣΧΕΔΙΟΥ: ΔΙΑΓΡΑΜΜΑ ΚΑΛΥΨΗΣ	ΑΡ. ΣΧΕΔ.: 2
ΚΛΙΜΑΚΕΣ: 1:100	ΗΜΕΡ.: ΟΚΤ. [illegible]

ΥΠΟΥΡΓΕΙΟ

ΟΡΟΙ ΔΟΜΗΣΕΩΣ

Διάταγμα 30/7/25 (ΦΕΚ 205 Α') όπως ισχύει 16.11.84 και ΓΟΚ /85

Πρόσωπο ...

Εμβαδό ...

Ποσοστό κάλυψης 70%

Σ.Δ. = ...

... ΓΟΚ 85

ΥΠΕΥΘΥΝΗ ΔΗΛΩΣΗ ...

Η ... υπογραφόμενη ... ΑΒΓΔΑ ...

Η ΔΗΛΟΥΣΑ ... ΜΗΧΑΝΙΚΟΣ

ΟΔΟΣ ΙΟΥΣ ΝΙΑΝΟΥ

ΟΔΟΣ ΣΠΑΘΟΥ

ΟΔΟΣ ΕΠΑΜΕΙΝΩΝΔΑ

ΟΔΟΣ ΡΗΓΑ ΦΕΡΡΑΙΟΥ

ΟΔΟΣ ΠΡΑΞΙΤΕΛΟΥΣ

ΠΛΑΤΕΙΑ ΣΜΥΡΝΗΣ

245 247 248 250 254 255 256

ΑΠΟΣΠΑΣΜΑ ΡΥΜΟΤΟΜΙΚΟΥ ΕΛ. 1:2000

ΕΜΒΑΔΟ ΚΤΙΣΜΑΤΟΣ 1-2 83.48 m²

ΟΤ 247

ΟΤ 254

ΟΤ 255

ΟΔΟΣ ΡΗΓΑ ΦΕΡΑΙΟΥ

ΟΤ 249

ΟΤ 256

ΜΕΛΕΤΗΤΗΣ		ΑΡΙΘΜΟΣ ΜΕΛΕΤΗΣ
ΔΕΣΠΟΙΝΑ ΝΑΣΣΟΥ ΤΣΙΛΑΛΗ		
ΜΕΛΕΤΗ	ΤΡΙΩΡΟΦΗ ΟΙΚΟΔΟΜΗ ΜΕ PILOTIS ΔΩΜΑ ΚΑΙ ΥΠΟΓΕΙΟ	
ΘΕΣΗ	ΕΠΑΜΕΙΝΩΝΔΑ ΚΑΙ ΠΡΑΞΙΤΕΛΟΥΣ – ΓΛΥΦΑΔΑ	
ΙΔΙΟΚΤΗΤΗΣ	ΔΕΣΠΟΙΝΑ ΝΑΣΣΟΥ ...	
ΣΧΕΔΙΟ	ΤΟΠΟΓΡΑΦΙΚΟ ΔΙΑΓΡΑΜΜΑ	ΑΡΙΘΜΟΣ ΣΧΕΔΙΟΥ 1
ΚΛΙΜΑΚΑ	1:500	
ΗΜΕΡΟΜΗΝΙΑ	ΝΟΕΜΒΡΙΟΣ 1987	

ΑΠΟΦΑΣΕΙΣ

Αριθ. ΤΠ 1799 (3)

Τροποποίηση του εγκεχριμένου ρυμοτομικού σχεδίου πόλεως Βόλου στο Ο.Τ. 838 στη συνοικία Ν. Δημητριάδος.

Ο ΝΟΜΑΡΧΗΣ ΜΑΓΝΗΣΙΑΣ

Έχοντας υπόψη:

1. Τις διατάξεις του από 17.7.1923 Ν.Δ/γμα «περί σχεδίων πόλεων και κωμών του Κράτους» όπως τροποποιήθηκε και συμπληρώθηκε μεταγενέστερα.
2. Τις διατάξεις του Ν. 3200/55 «περί διοικητικής αποκεντρώσεως» όπως τροποποιήθηκαν και συμπληρώθηκαν.
3. Τις διατάξεις του ΑΝ 314/68 όπως τροποποιήθηκαν και συμπληρώθηκαν με το Ν.Δ/γμα 1018/71.
4. Τις διατάξεις του υπ' αριθ. 183/86 Π.Δ/τος (ΦΕΚ 70/Α).
5. Το εγκεχριμένο ρυμοτομικό σχέδιο Βόλου.
6. Την υπ' αριθ. 332/90 απόφαση Δημοτικού Συμβουλίου Βόλου με την οποία προτείνεται μείωση της απότμησης στη γωνία των οδών Ροστώβ και Θερμοπυλών του ΟΤ 838.
7. Την υπ' αριθ. 4/5.3.91 θέμα 4ον γνωμοδότηση του Συμβουλίου Χωροταξίας Οικισμού και Περιβάλλοντος με την οποία κάνει δεκτή την εισήγηση για την προτεινόμενη τροποποίηση από το Δημ. Συμβούλιο Βόλου, αποφασίζουμε:

Εγκρίνουμε την προτεινόμενη από το Δημοτικό Συμβούλιο Βόλου τροποποίηση του εγκεχριμένου ρυμοτομικού σχεδίου Βόλου στο ΟΤ 838 που περικλείεται από τους δρόμους Ροστώβ, Θερμοπυλών, Αγ. Δημητρίου στη συνοικία Νέας Δημητριάδας και συγκεκριμένα την μείωση της απότμισης στη γωνία των οδών Ροστώβ και Θερμοπυλών, όπως αναλυτικότερα φαίνεται στο πρωτότυπο τοπογραφικό διάγραμμα με κλίμακα 1:500 που έχει θεωρηθεί από την Προϊσταμένη του Τμήματος Πολεοδομίας και Πολεοδομικών Εφαρμογών στις 5.7.1991 και αποτελεί αναπόσπαστο μέρος της απόφασης αυτής.

Η ισχύς της παρούσης απόφασης, αρχίζει από τη δημοσίευσή της στην Εφημερίδα της Κυβερνήσεως.

Αμέσως μετά τη δημοσίευση της παρούσης στην Εφημερίδα της Κυβερνήσεως, ακριβές αντίγραφο του πρωτότυπου τοπογραφικού διαγράμματος που τη συνοδεύει θα αναρτηθεί στον πίνακα ανακοινώσεων του ΤΠ και ΠΕ του Νομού Μαγνησίας επί 15ήμερον για να λάβουν γνώση οι ενδιαφερόμενοι.


Βόλος, 5 Ιουλίου 1991

Ο Νομάρχης

ΓΕΩΡΓΙΟΣ ΔΙΔΑΓΓΕΛΟΣ

ΕΛΛΗΝΙΚΗ ΔΗΜΟΚΡΑΤΙΑ – ΝΟΜΑΡΧΙΑ ΜΑΓΝΗΣΙΑΣ
ΔΗΜΟΣ ΒΟΛΟΥ – ΣΥΝΟΙΚΙΑ "ΝΕΑ ΔΗΜΗΤΡΙΑΔΑ"
ΤΟΠΟΓΡΑΦΙΚΟ ΔΙΑΓΡΑΜΜΑ ΓΙΑ ΤΗΝ ΤΡΟΠΟΠΟΙΗΣΗ ΣΧΕΔΙΟΥ ΠΟΛΗΣ ΣΤΟ
Ο.Τ. 838



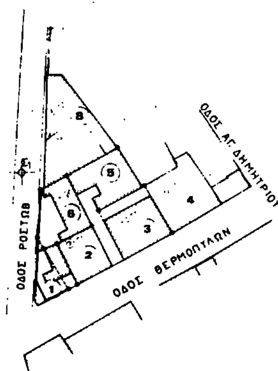

κλίμακα 1:500

----- καταργούμενη Ο.Γ
—— προτεινόμενη Ο.Γ

ΑΠΟΣΠΑΣΜΑ ΣΧΕΔΙΟΥ ΠΟΛΗΣ



ΕΛΛΗΝΙΚΗ ΔΗΜΟΚΡΑΤΙΑ
ΝΟΜΑΡΧΙΑ ΜΑΓΝΗΣΙΑΣ
ΤΜΗΜΑ ΠΟΛΕΟΔΟΜΙΑΣ &
ΠΟΛΕΟΔΟΜΙΚΩΝ ΕΦΑΡΜΟΓΩΝ

ΤΡΟΠΟΠΟΙΗΣΗ ΡΥΜΟΤΟΜΙΚΟΥ ΣΧΕΔΙΟΥ ΠΟΛΗΣ ΒΟΛΟΥ Ο.Τ 838

ΚΛΙΜΑΚΑ 1:500

ΒΟΛΟΣ 5/7/1991



Αρχ. Μηχανικός

Ο εισηγητής

Δημήτρης Ο. [illegible]
αρχιτέκτων μηχανικός

ΦΕΚ

αποφαση

Εγκρίνουμε την προτεινόμενη από το Δημοτικό Συμβούλιο Βόλου τροποποίηση του εγκεκριμένου ρυμοτομικού σχεδίου Βόλου στο Ο.Τ 838 που περικλείεται από τους δρόμους Ροστώβ, Θερμοπυλών, Αγ. Δημητρίου στη συνοικία Νέας Δημητριάδας και συγκεκριμένα την μείωση της απότμησης στη γωνία των οδών Ροστώβ και Θερμοπυλών. όπως αναλυτικότερα απεικονίζεται στο παρόν τοπογραφικό διάγραμμα με κλίμακα 1:500

ΕΓΚΡΙΝΕΤΑΙ ΩΣ ΠΑΡΑΡΤΗΜΑ ΤΗΣ ΑΡΙΘ ΤΠ 1799/ - -91 ΑΠΟΦΑΣΗΣ

ΒΟΛΟΣ 5/7/1991

Ο ΝΟΜΑΡΧΗΣ

ΓΕΩΡΓΙΟΣ ΔΙΔΑΓΓΕΛΟΣ